

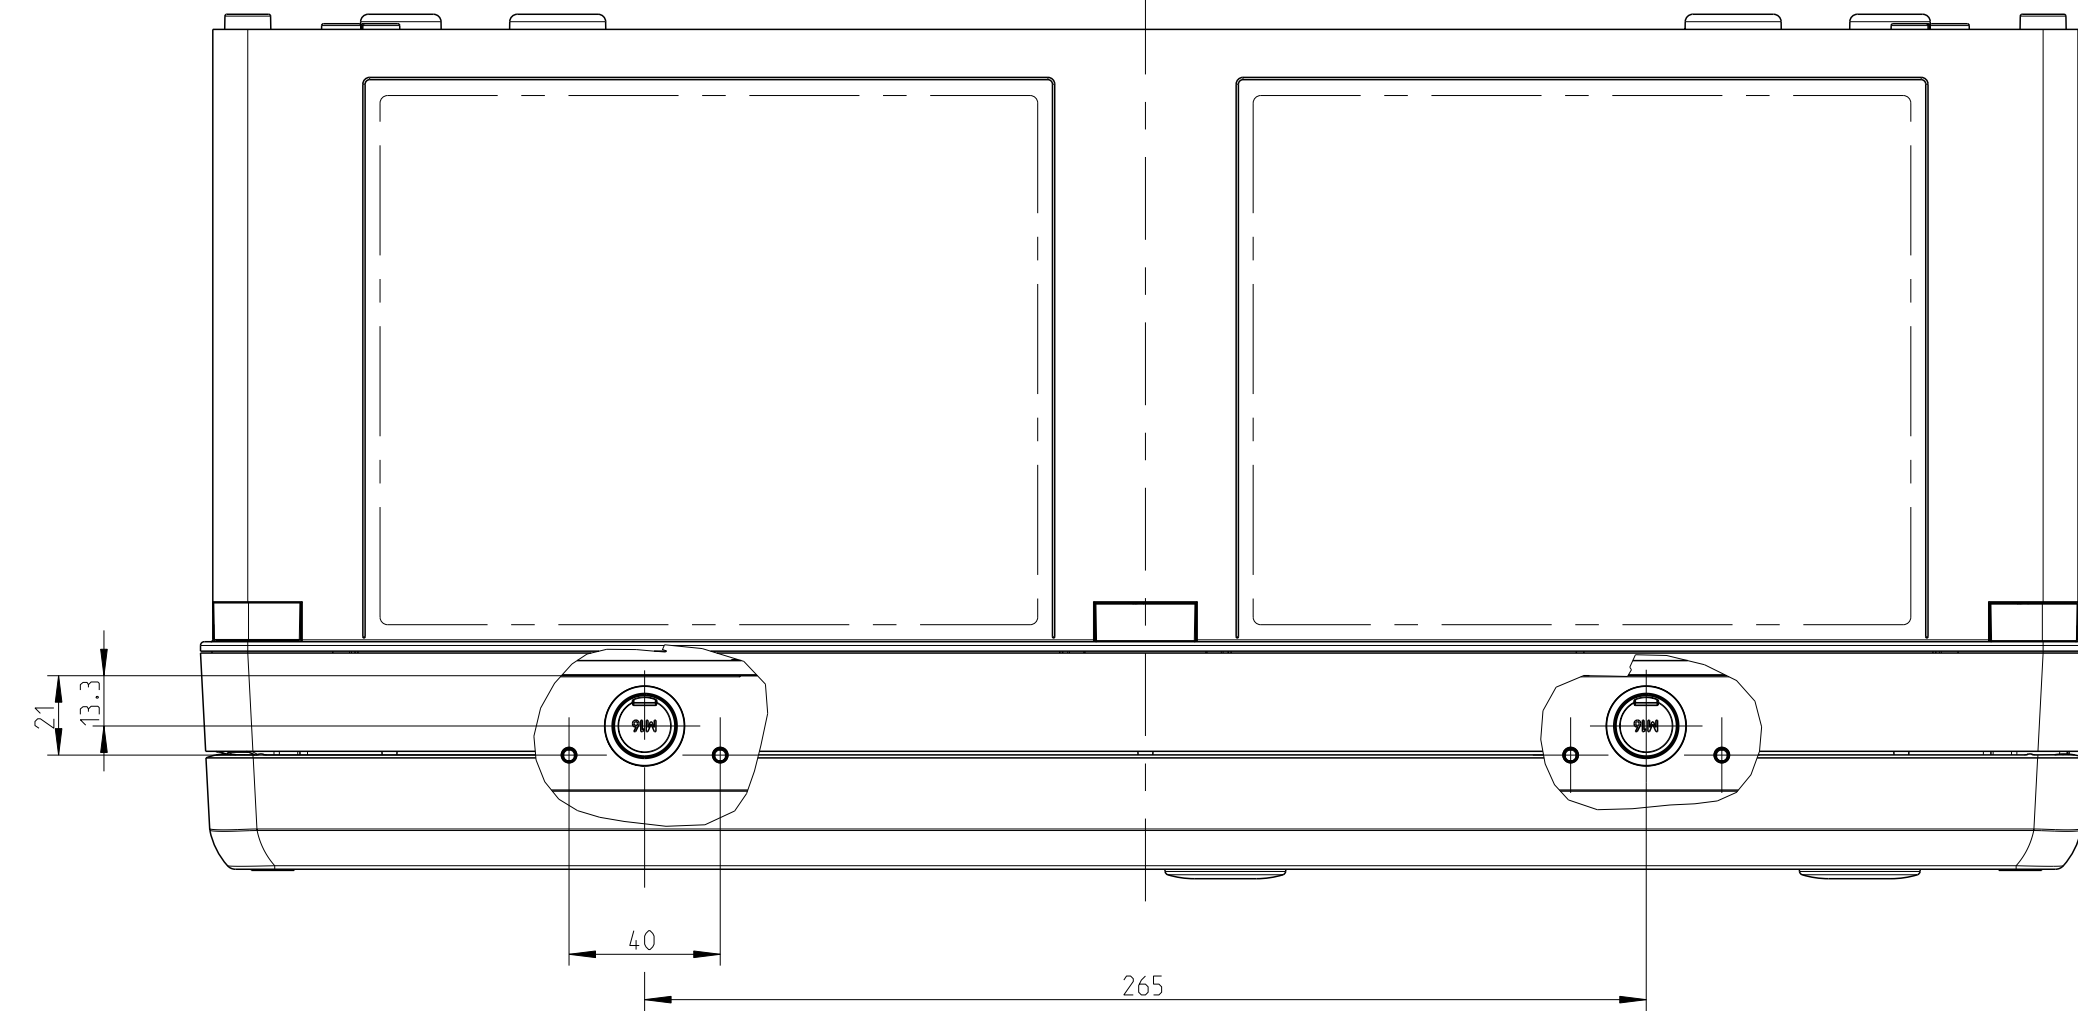
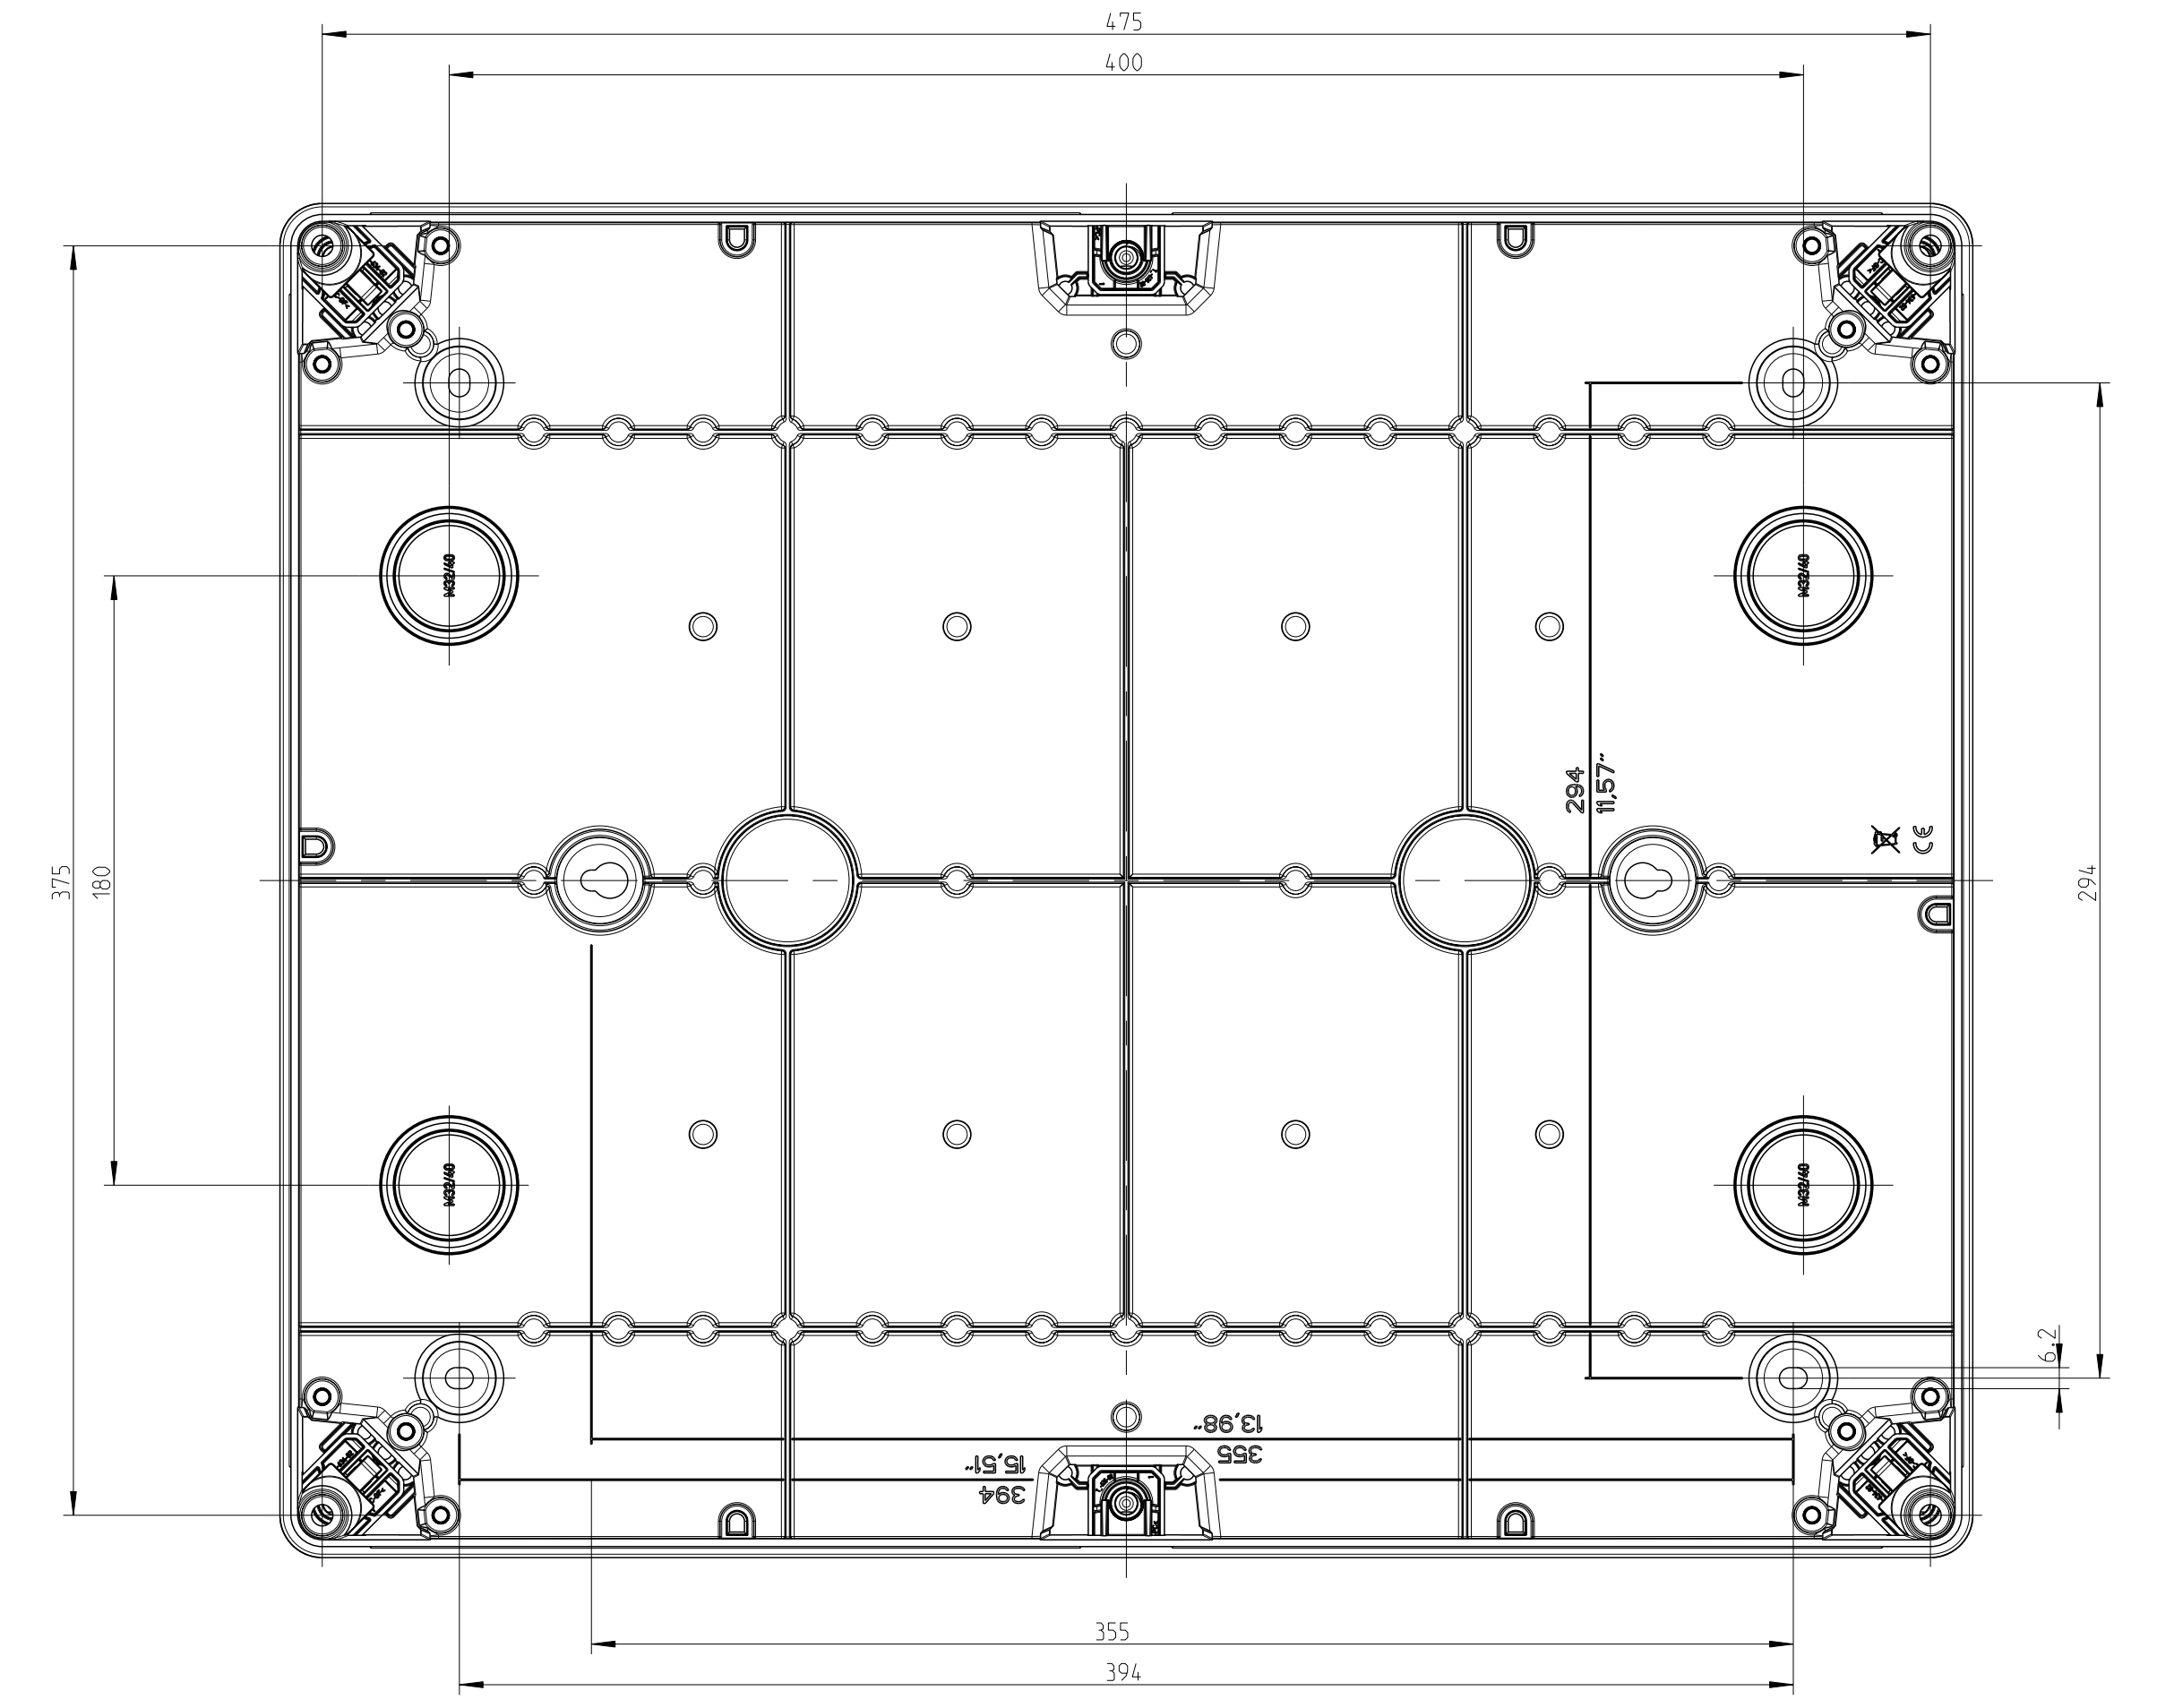
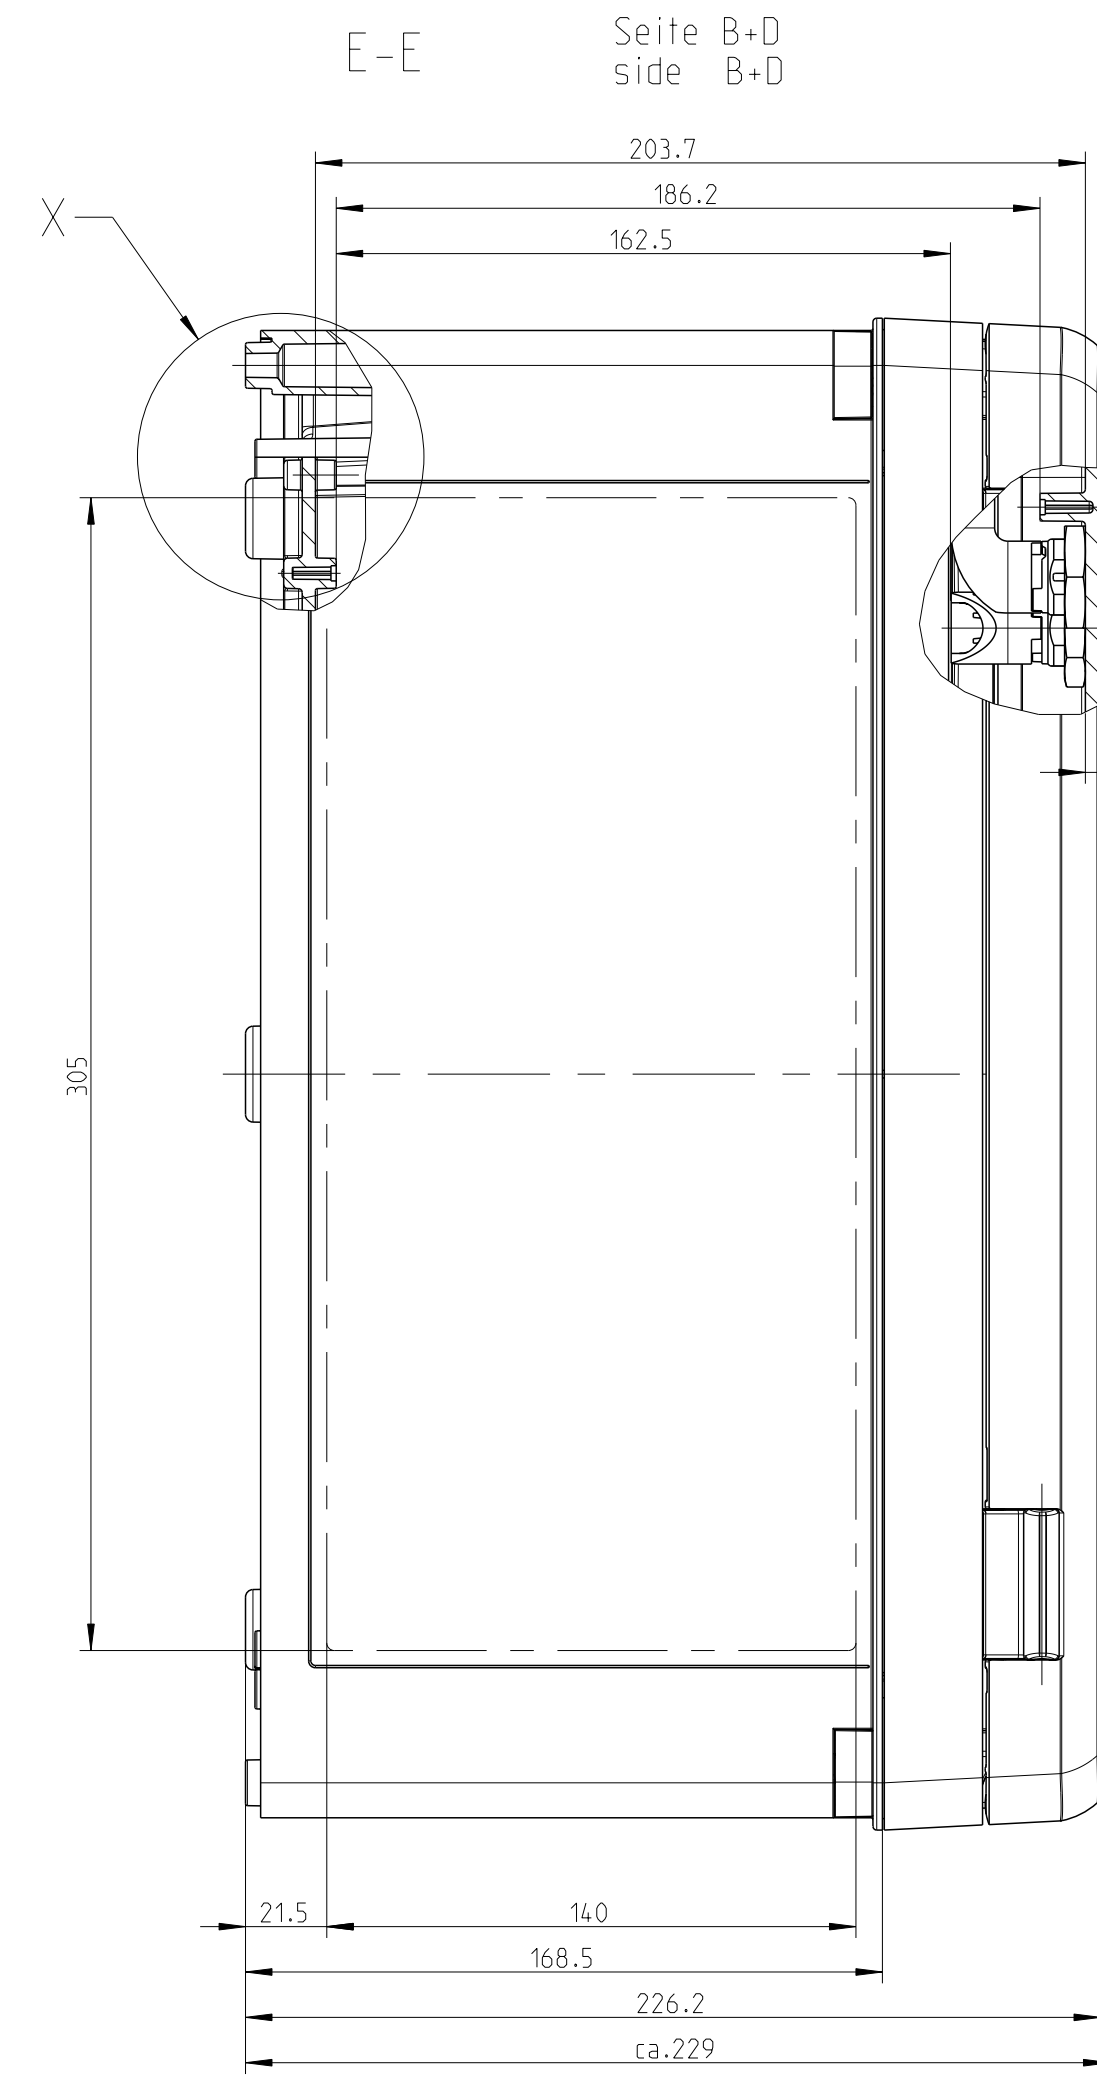


F-F

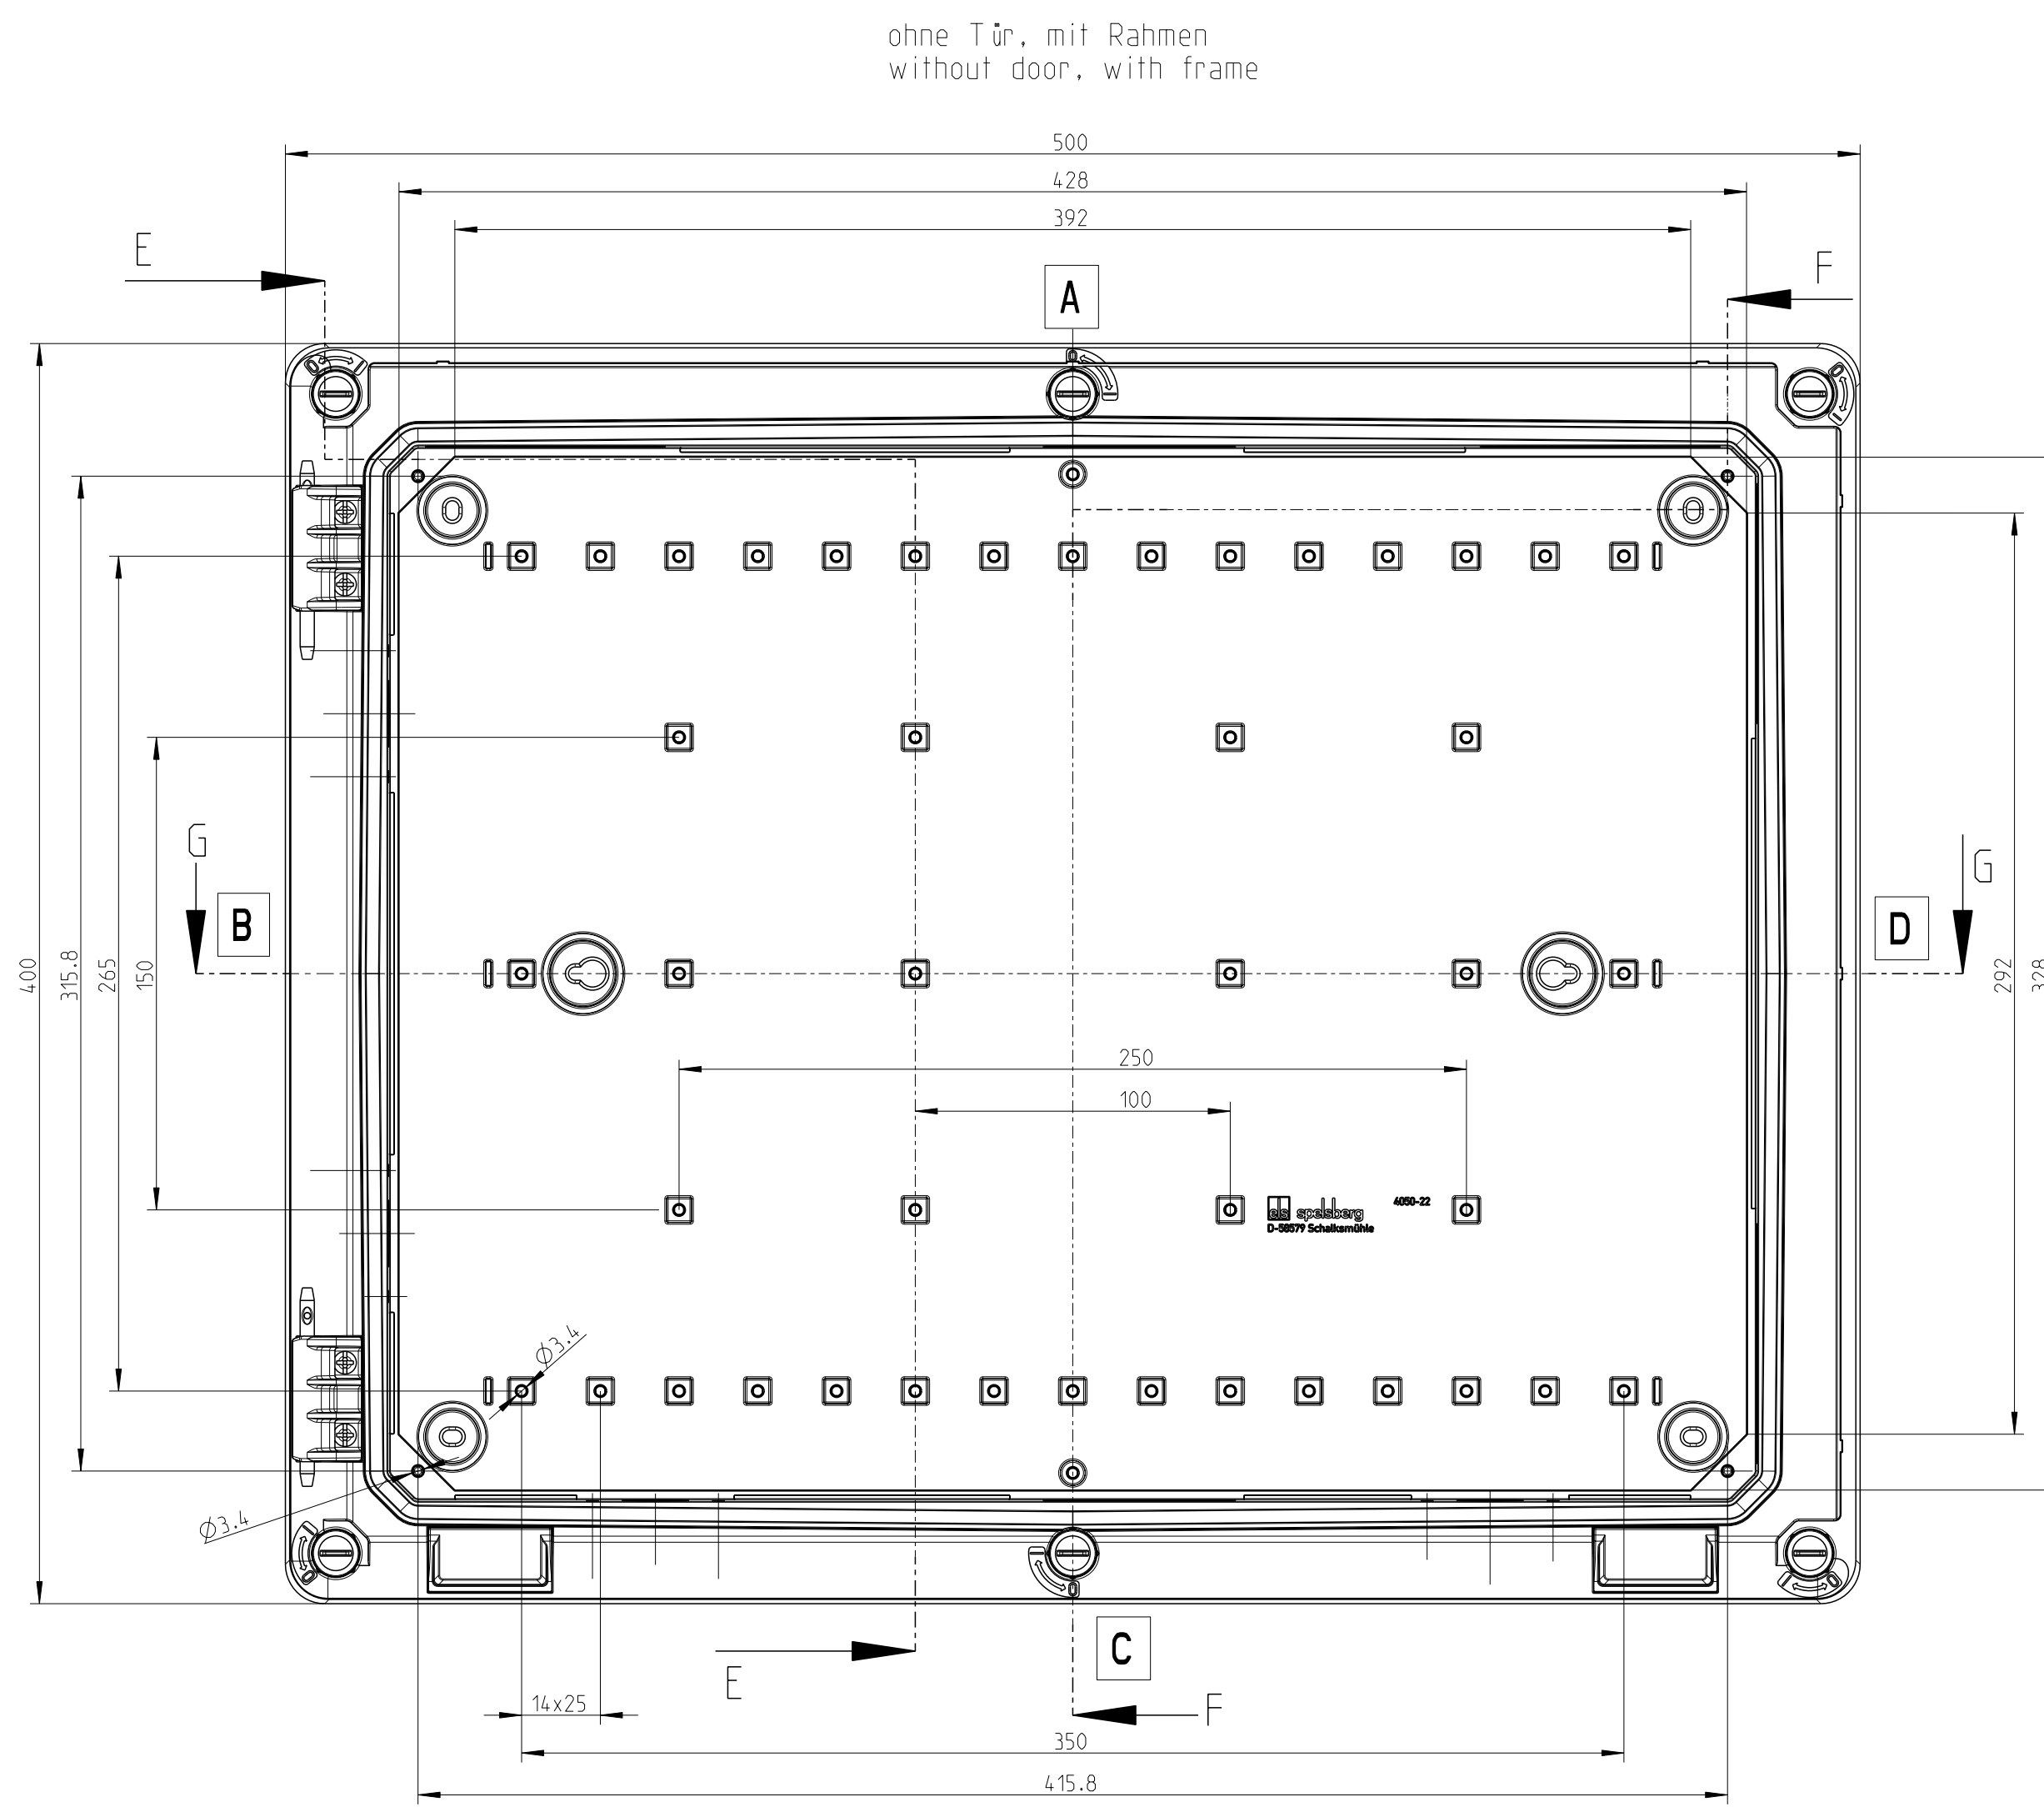

G-G

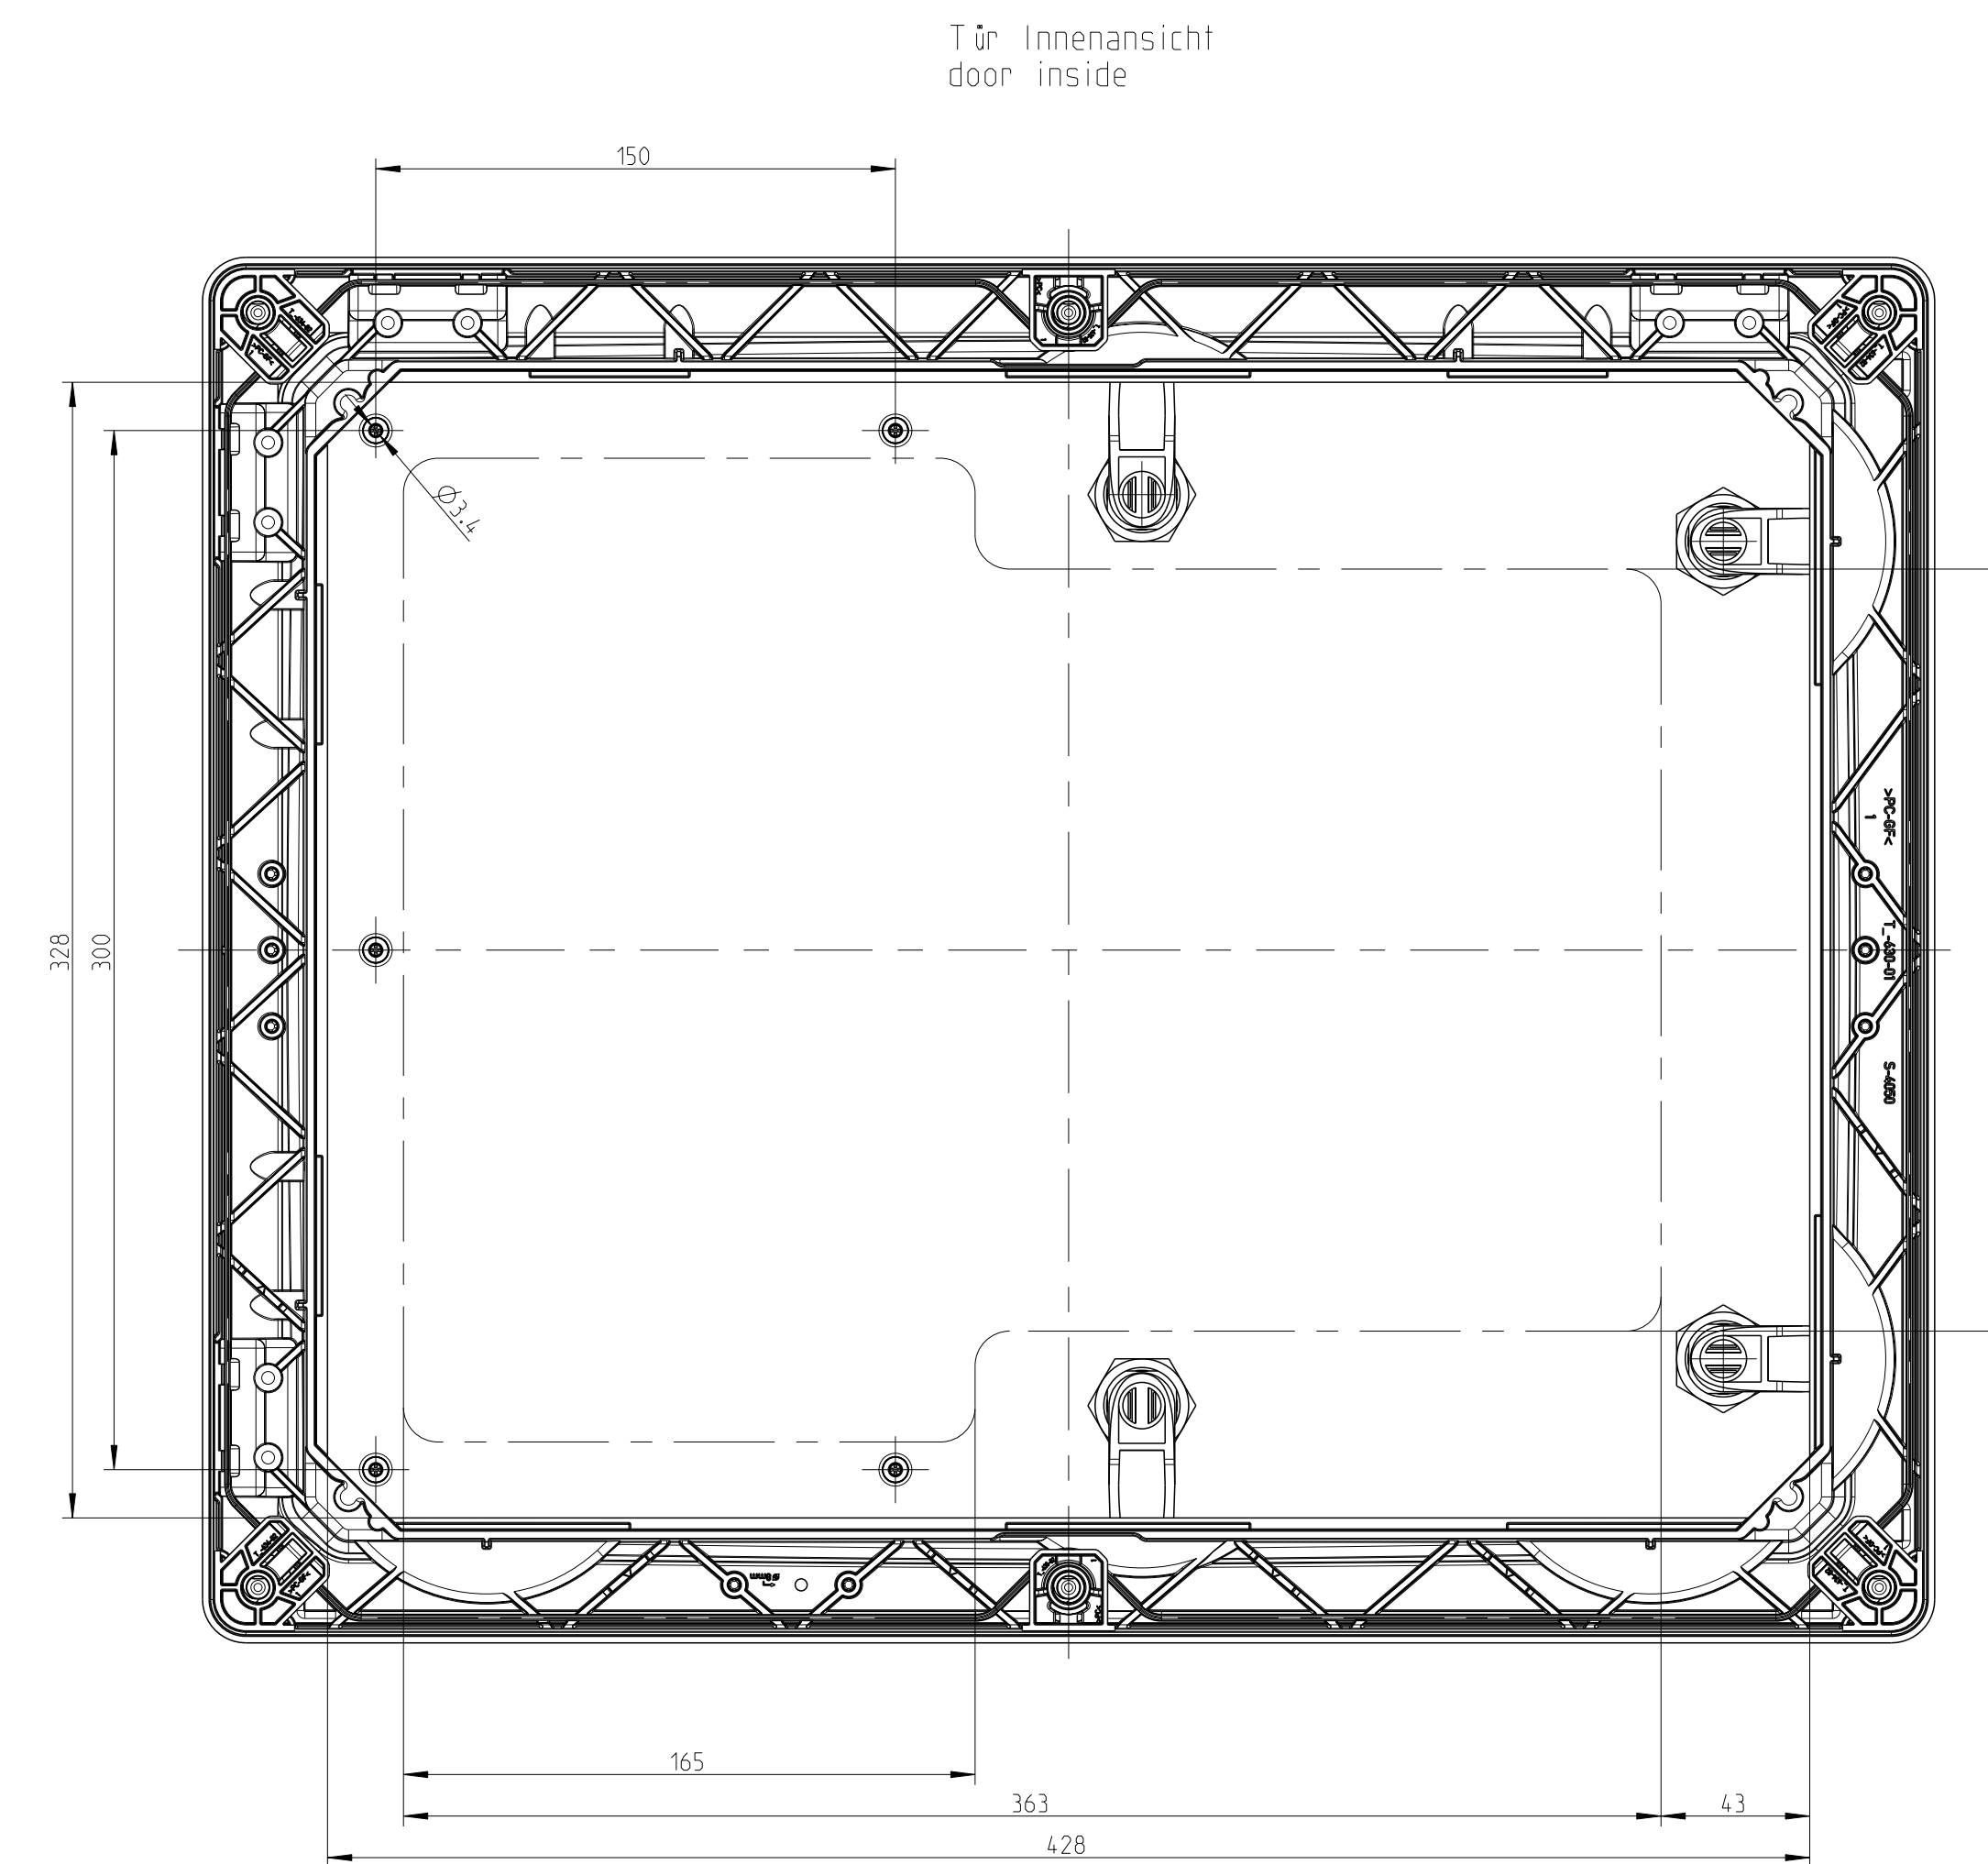

--- Bereich für Durchgangsöffnungen
area for passage openings

Fehlende Benutzungen können
dem DXF entnommen werden
missing dimensions are provided
in the dxf