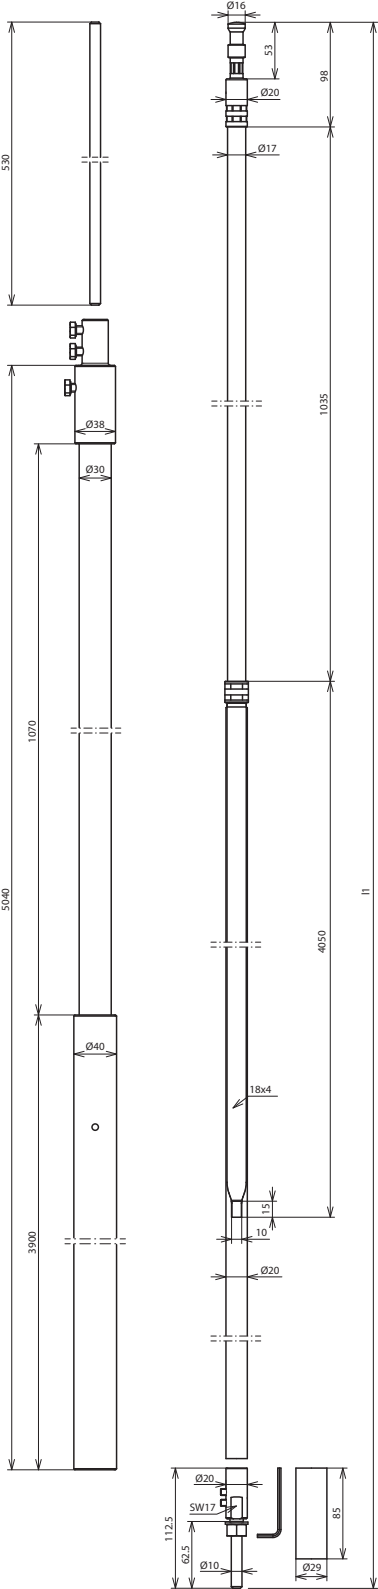
Ø16
53
98
Ø20
530
Ø17
1035
Ø38
Ø30
1070
5040
11
4050
Ø40
18x4
15
3900
10
Ø20
Ø20
SW17
112,5
62,5
Ø10
85
Ø29